


Bestaande Bouw

Fietsenberging

Fietsenberging

Trappenhuis

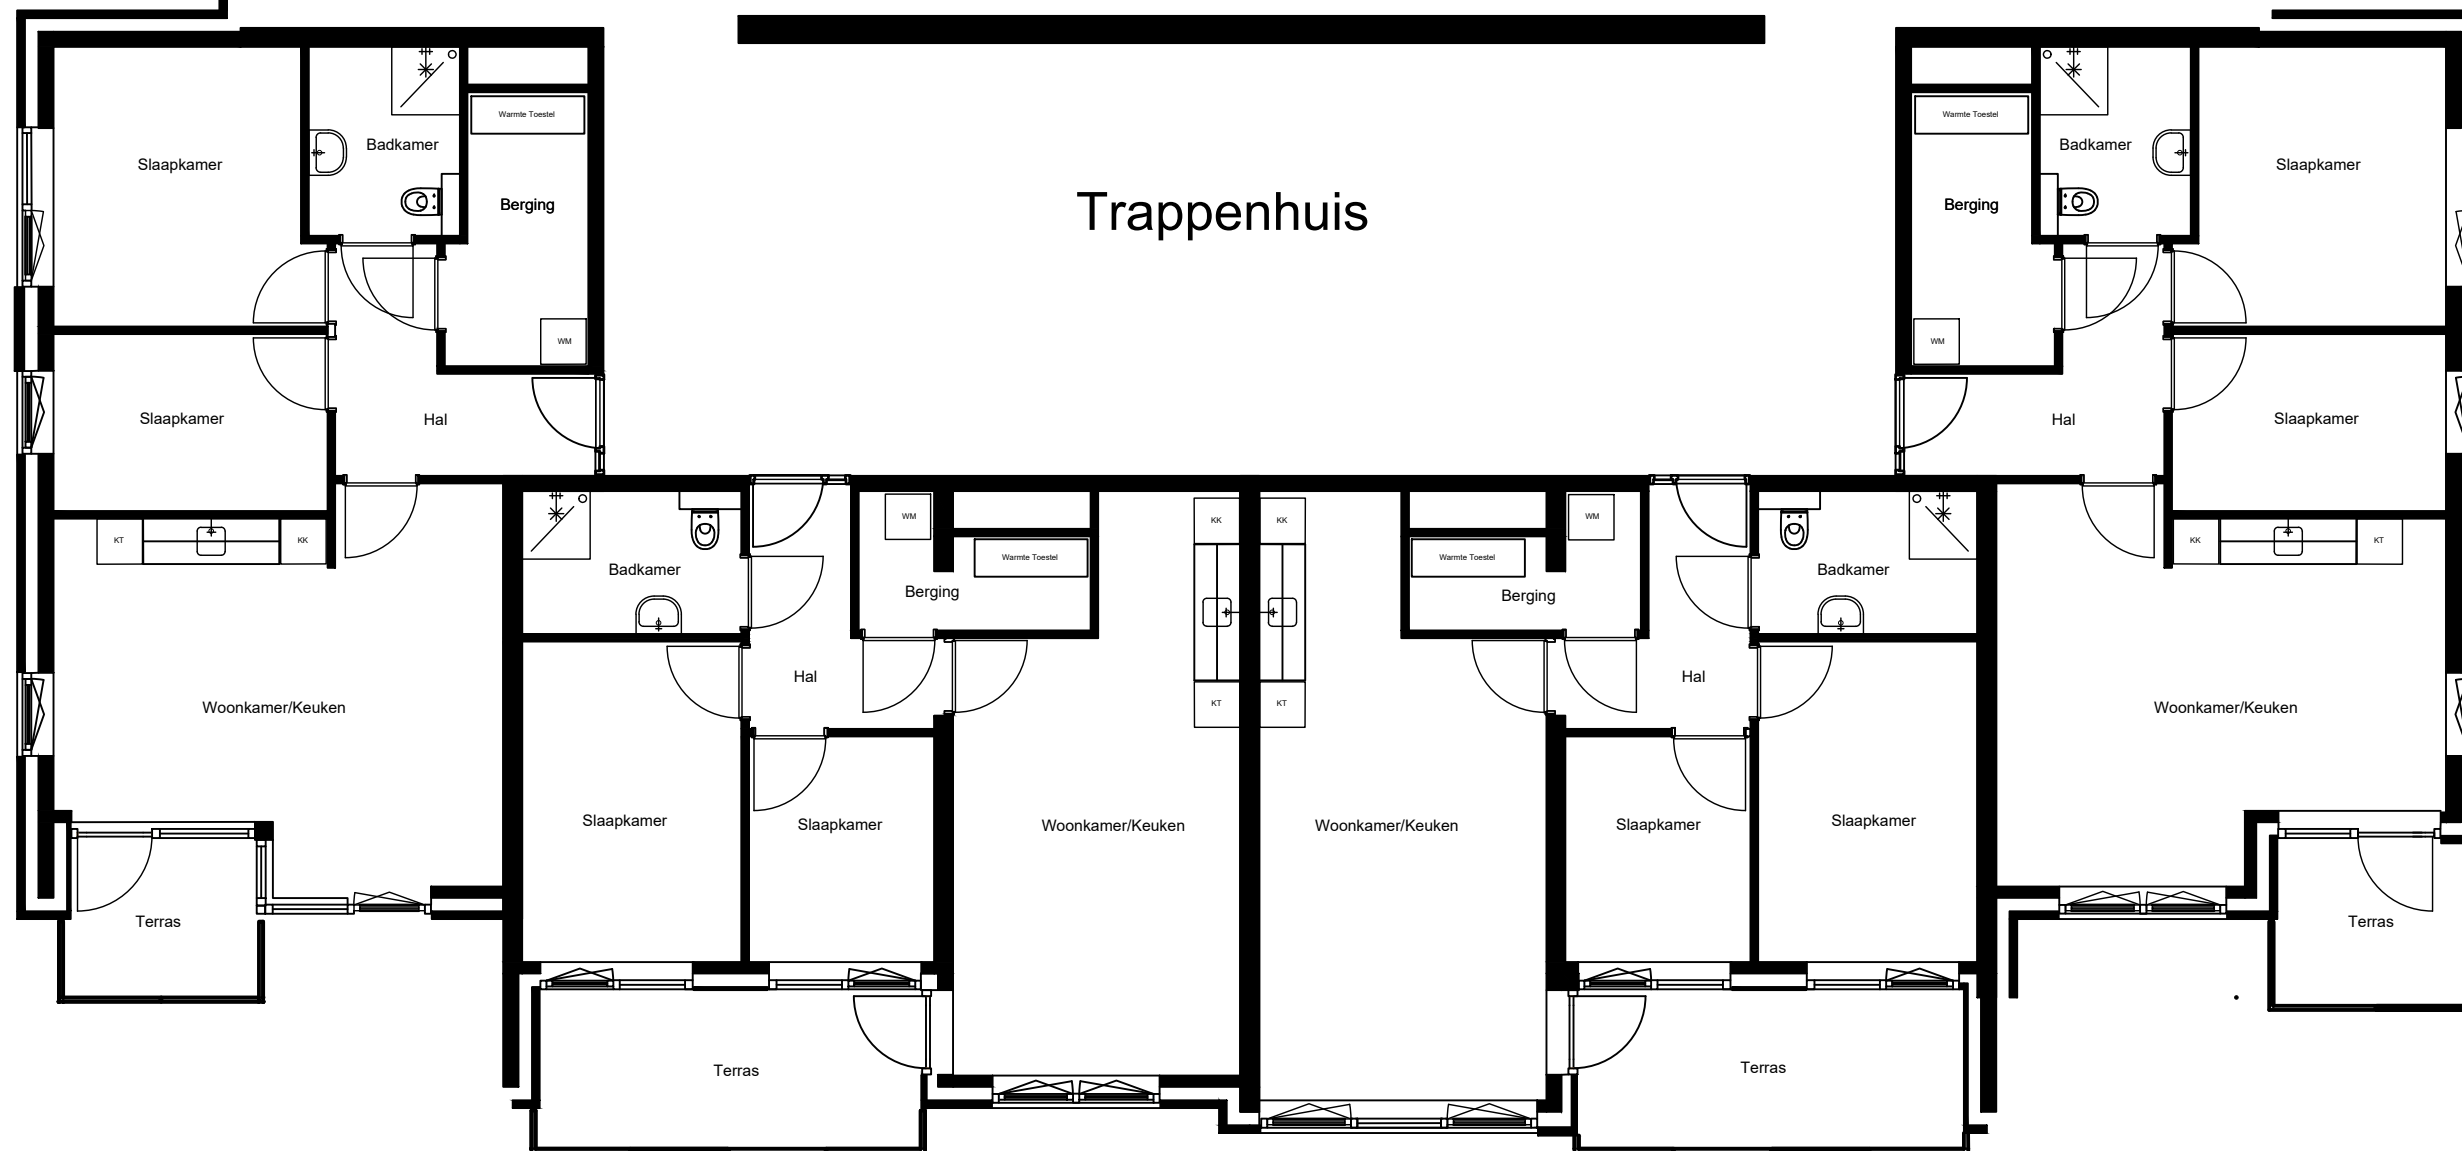

Aan deze tekeningen kunnen geen rechten worden ontleend. De maten kunnen in werkelijkheid afwijken.

Locatie:

Vinkenstraat 182 t/m 188

Begane Grond

Schaal: 1:100

Datum: 1 December 2020

Getekend: N. de Hoop


Mercuriusweg 1

1531 AD WORMER

Tel: (075) 642 642 1

www.wormerwonen.nl




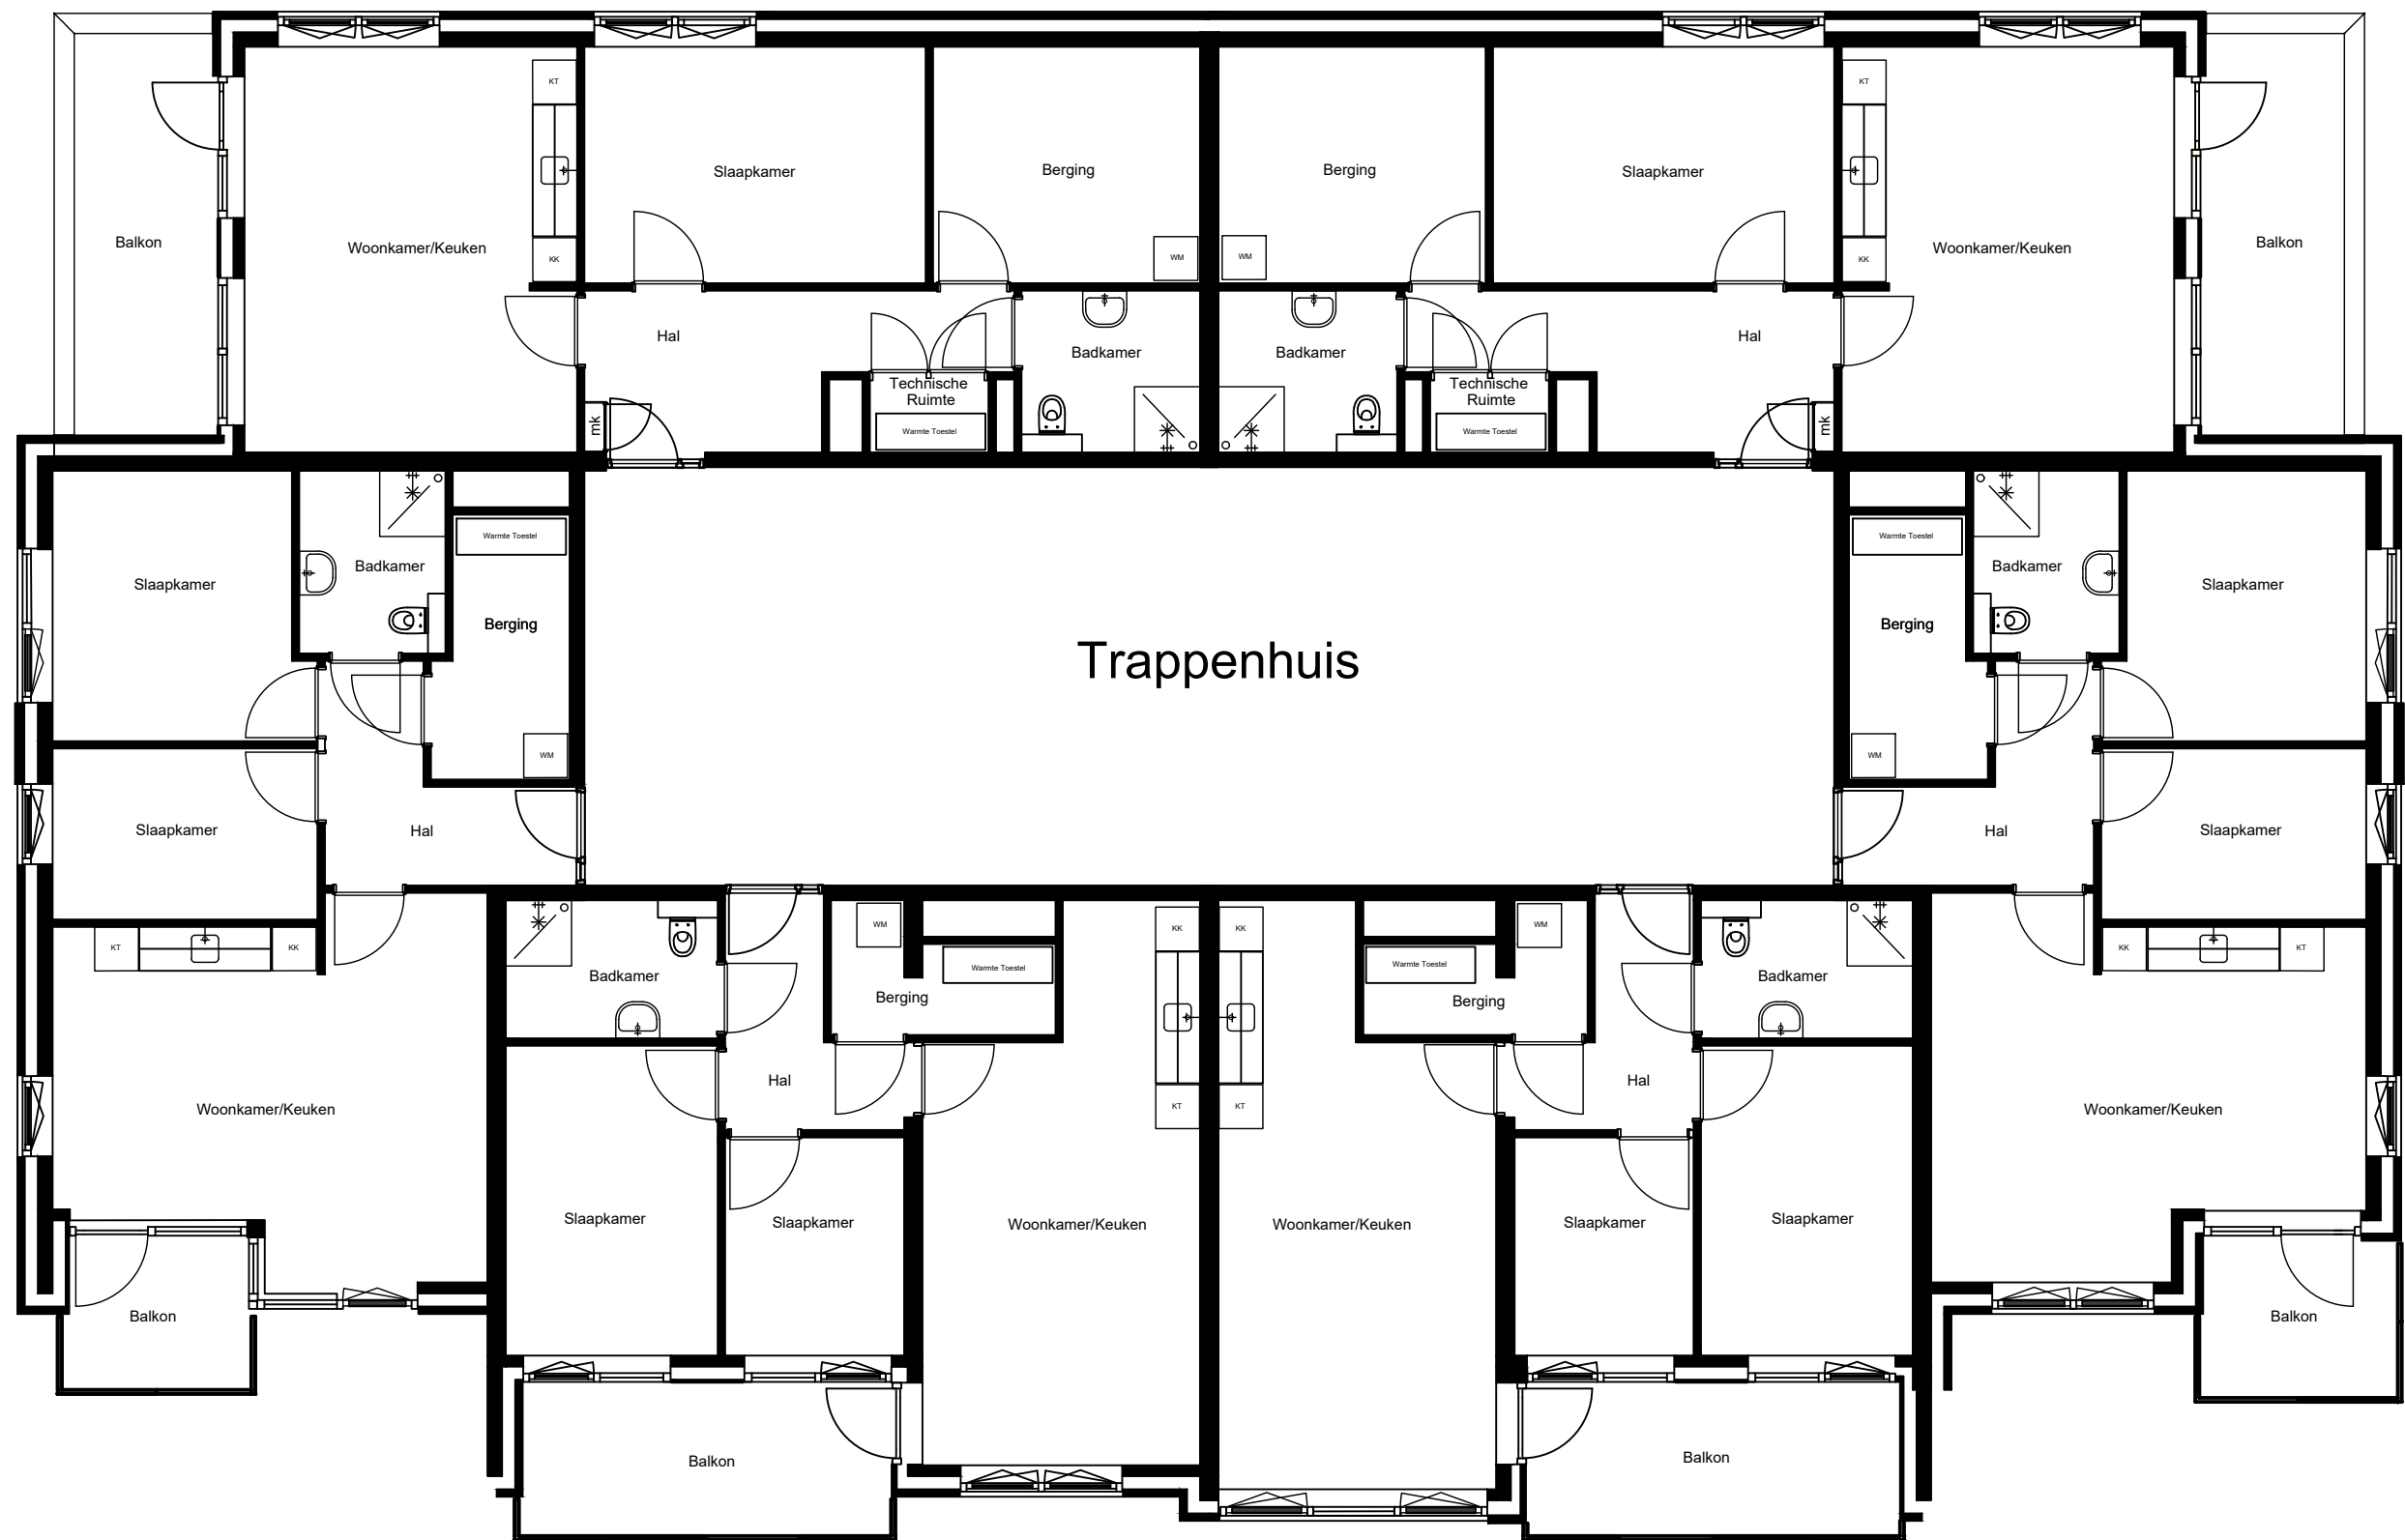


Trappenhuis

Aan deze tekeningen kunnen geen rechten worden ontleend. De maten kunnen in werkelijkheid afwijken.

Locatie: <b>Vinkenstraat 190 t/m 196</b> 1e Verdieping	Schaal: 1:100 Datum: 1 December 2020 Getekend: N. de Hoop	Mercuriusweg 1 1531 AD WORMER Tel: (075) 642 642 1 www.wormerwonen.nl
--	---	--

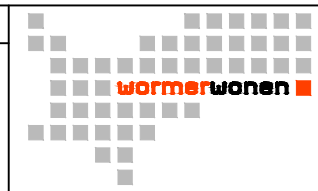

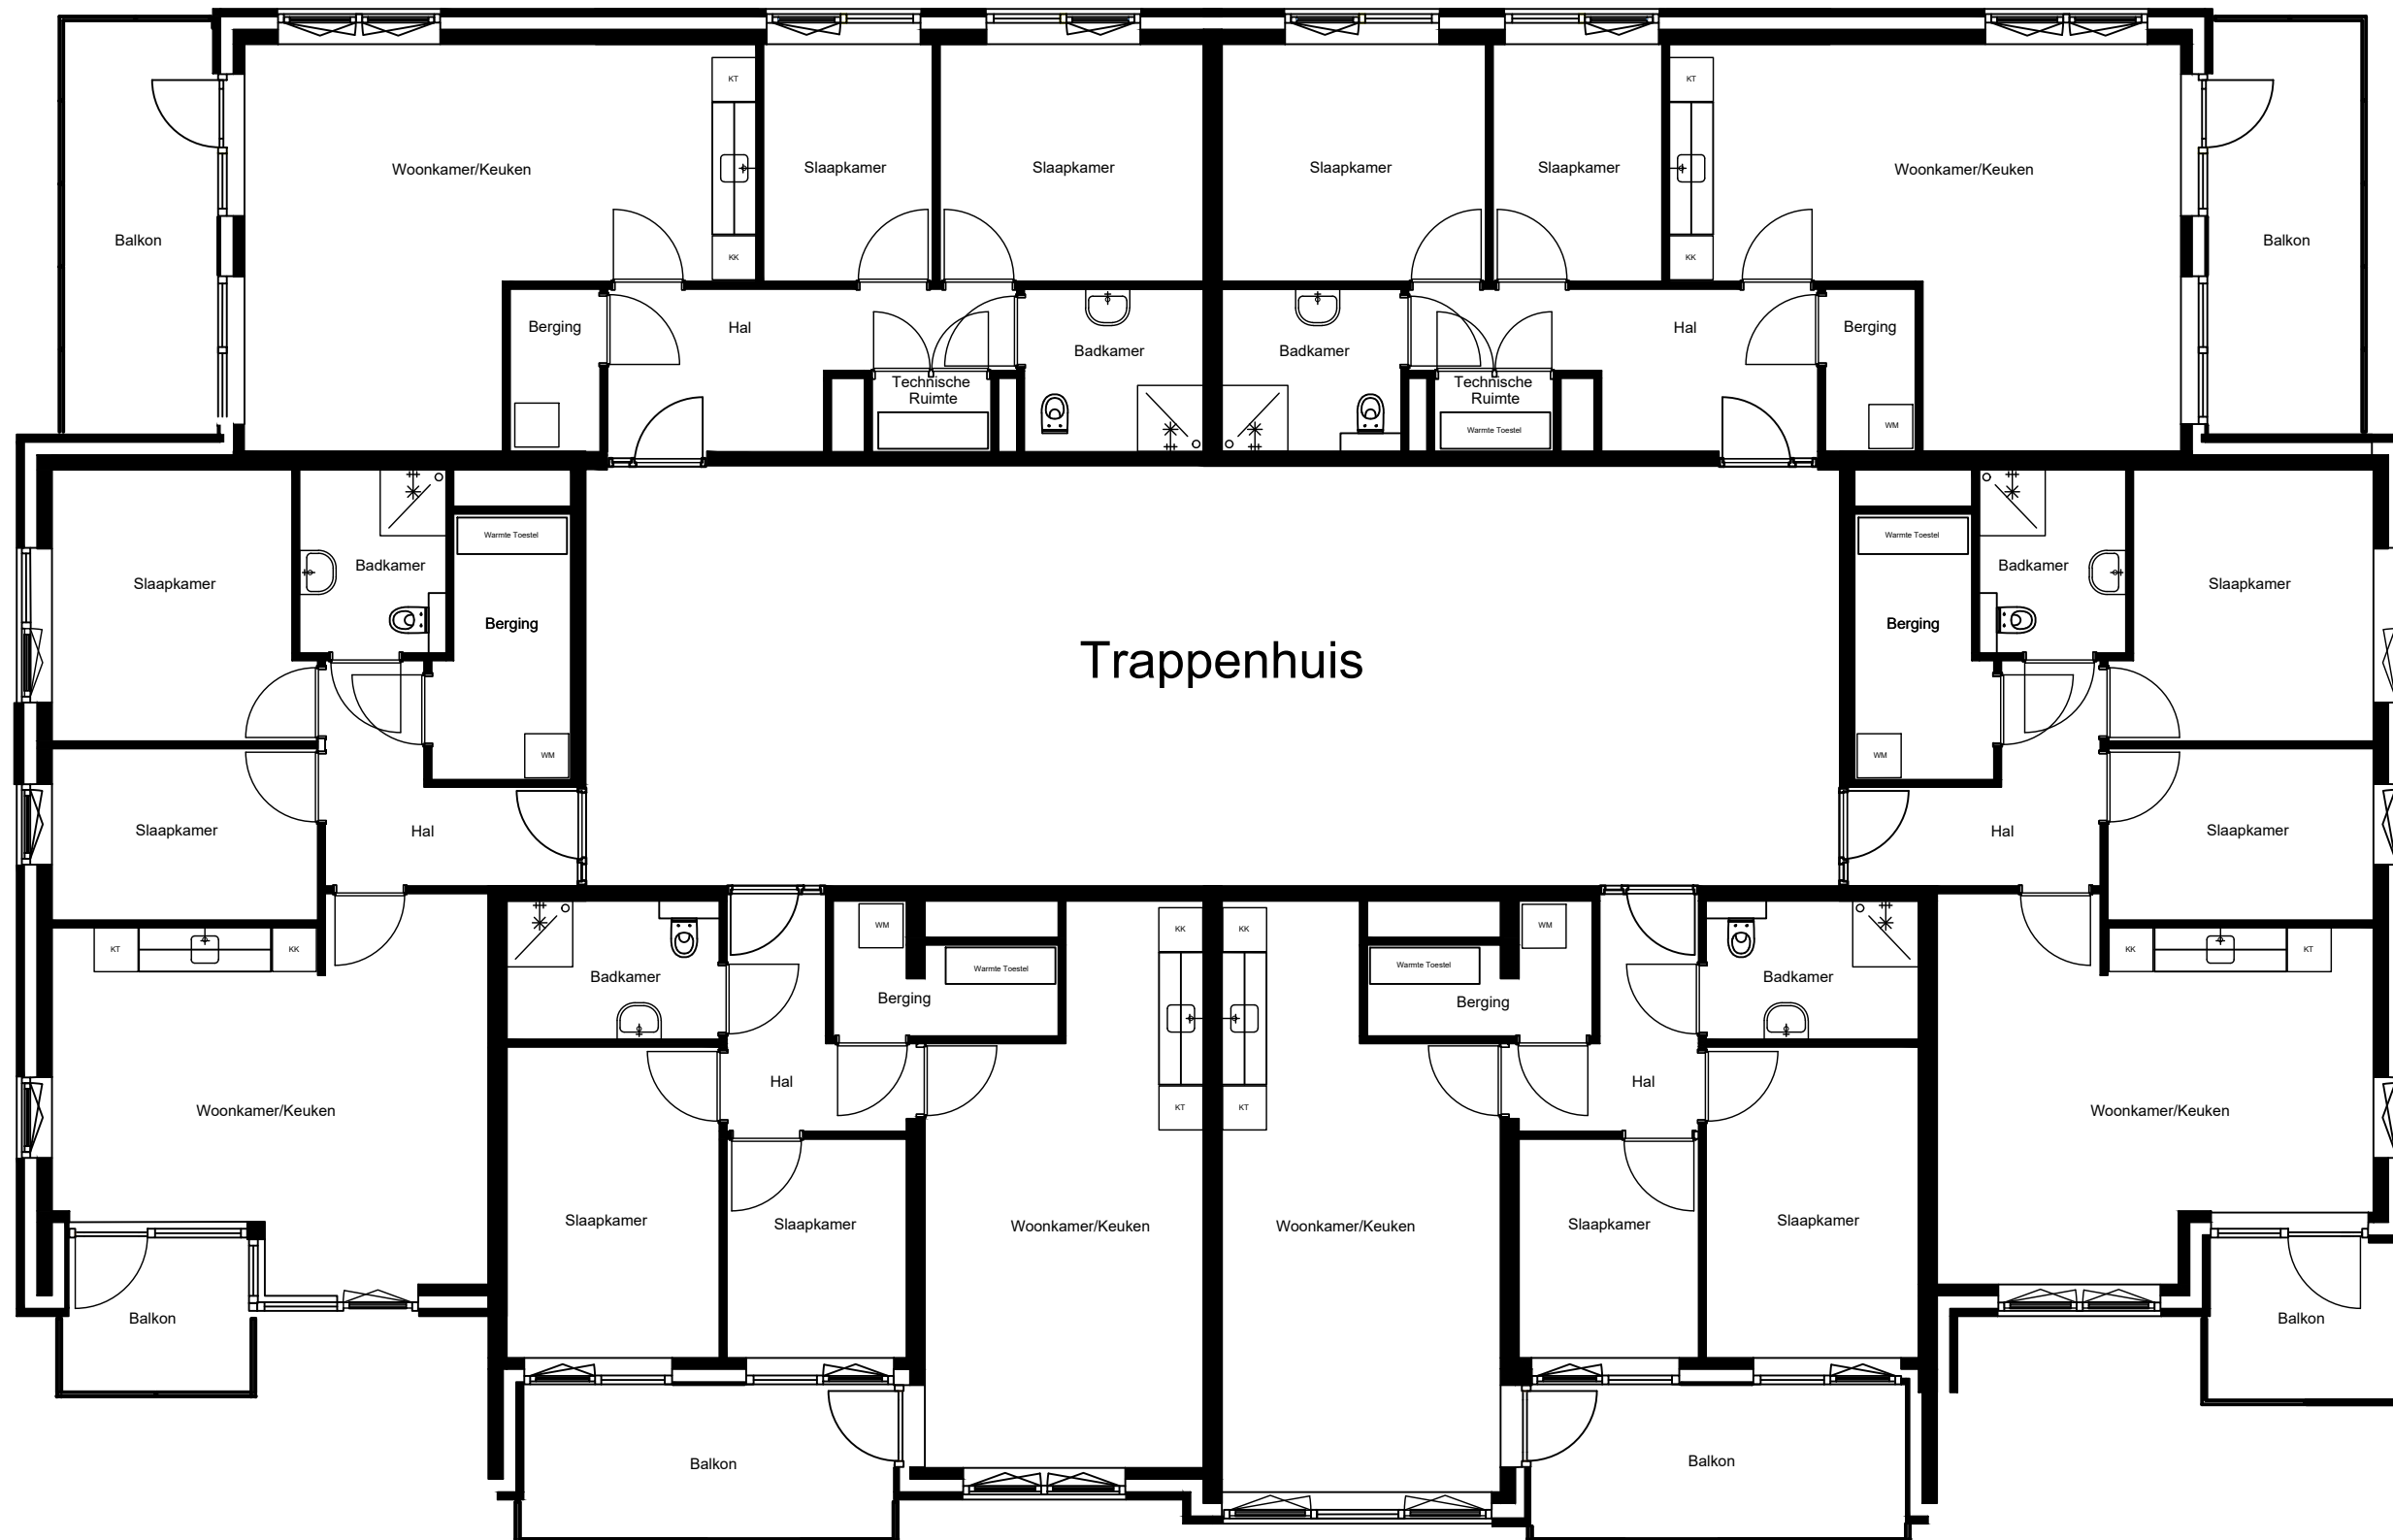

Aan deze tekeningen kunnen geen rechten worden ontleend. De maten kunnen in werkelijkheid afwijken.

Locatie:  
**Vinkenstraat 198 t/m 204**  
 2e Verdieping

Schaal: 1:100

Datum: 1 December 2020

Getekend: N. de Hoop

Mercuriusweg 1

1531 AD WORMER

Tel: (075) 642 642 1

www.wormerwonen.nl





Aan deze tekeningen kunnen geen rechten worden ontleend. De maten kunnen in werkelijkheid afwijken.

Locatie:  
**Vinkenstraat 206 t/m 214**  
 3e Verdieping

Schaal: 1:100

Datum: 1 December 2020

Getekend: N. de Hoop


Mercuriusweg 1

1531 AD WORMER

Tel: (075) 642 642 1

[www.wormerwonen.nl](http://www.wormerwonen.nl)



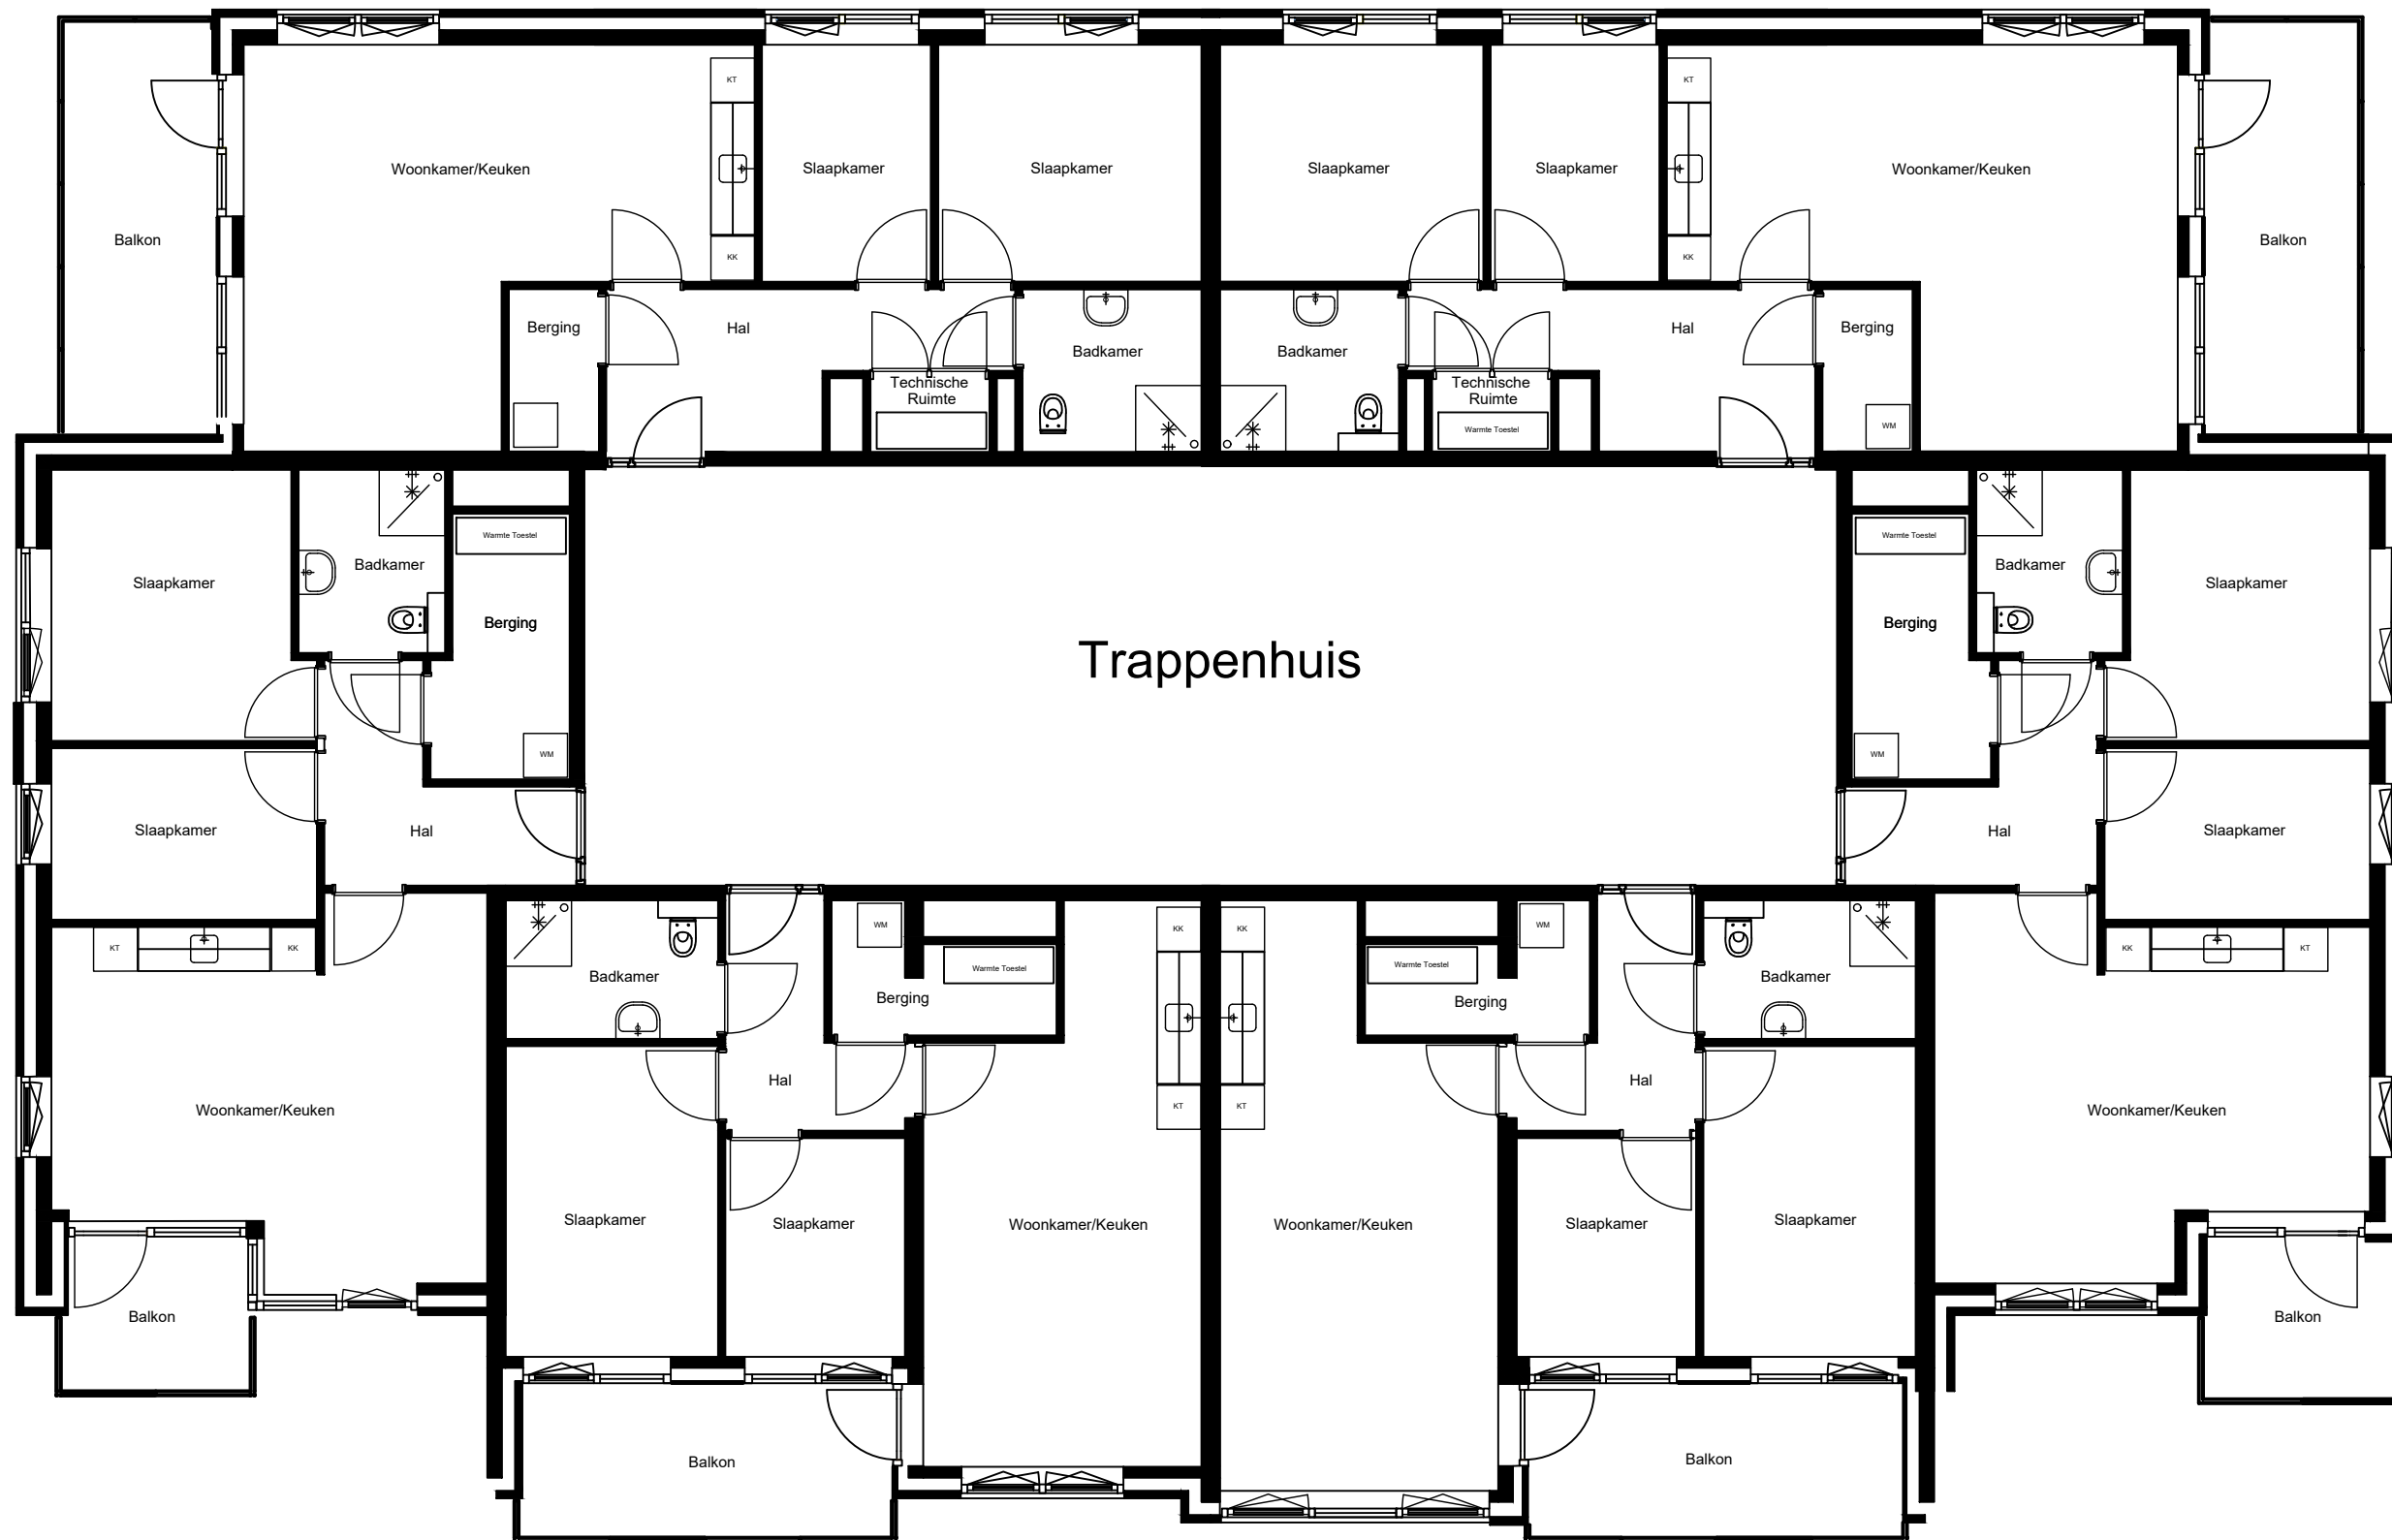


Aan deze tekeningen kunnen geen rechten worden ontleend. De maten kunnen in werkelijkheid afwijken.

Locatie:  
**Vinkenstraat 218 t/m 228**  
 4e Verdieping

Schaal: 1:100  
 Datum: 1 December 2020  
 Getekend: N. de Hoop

Mercuriusweg 1  
 1531 AD WORMER  
 Tel: (075) 642 642 1  
 www.wormerwonen.nl



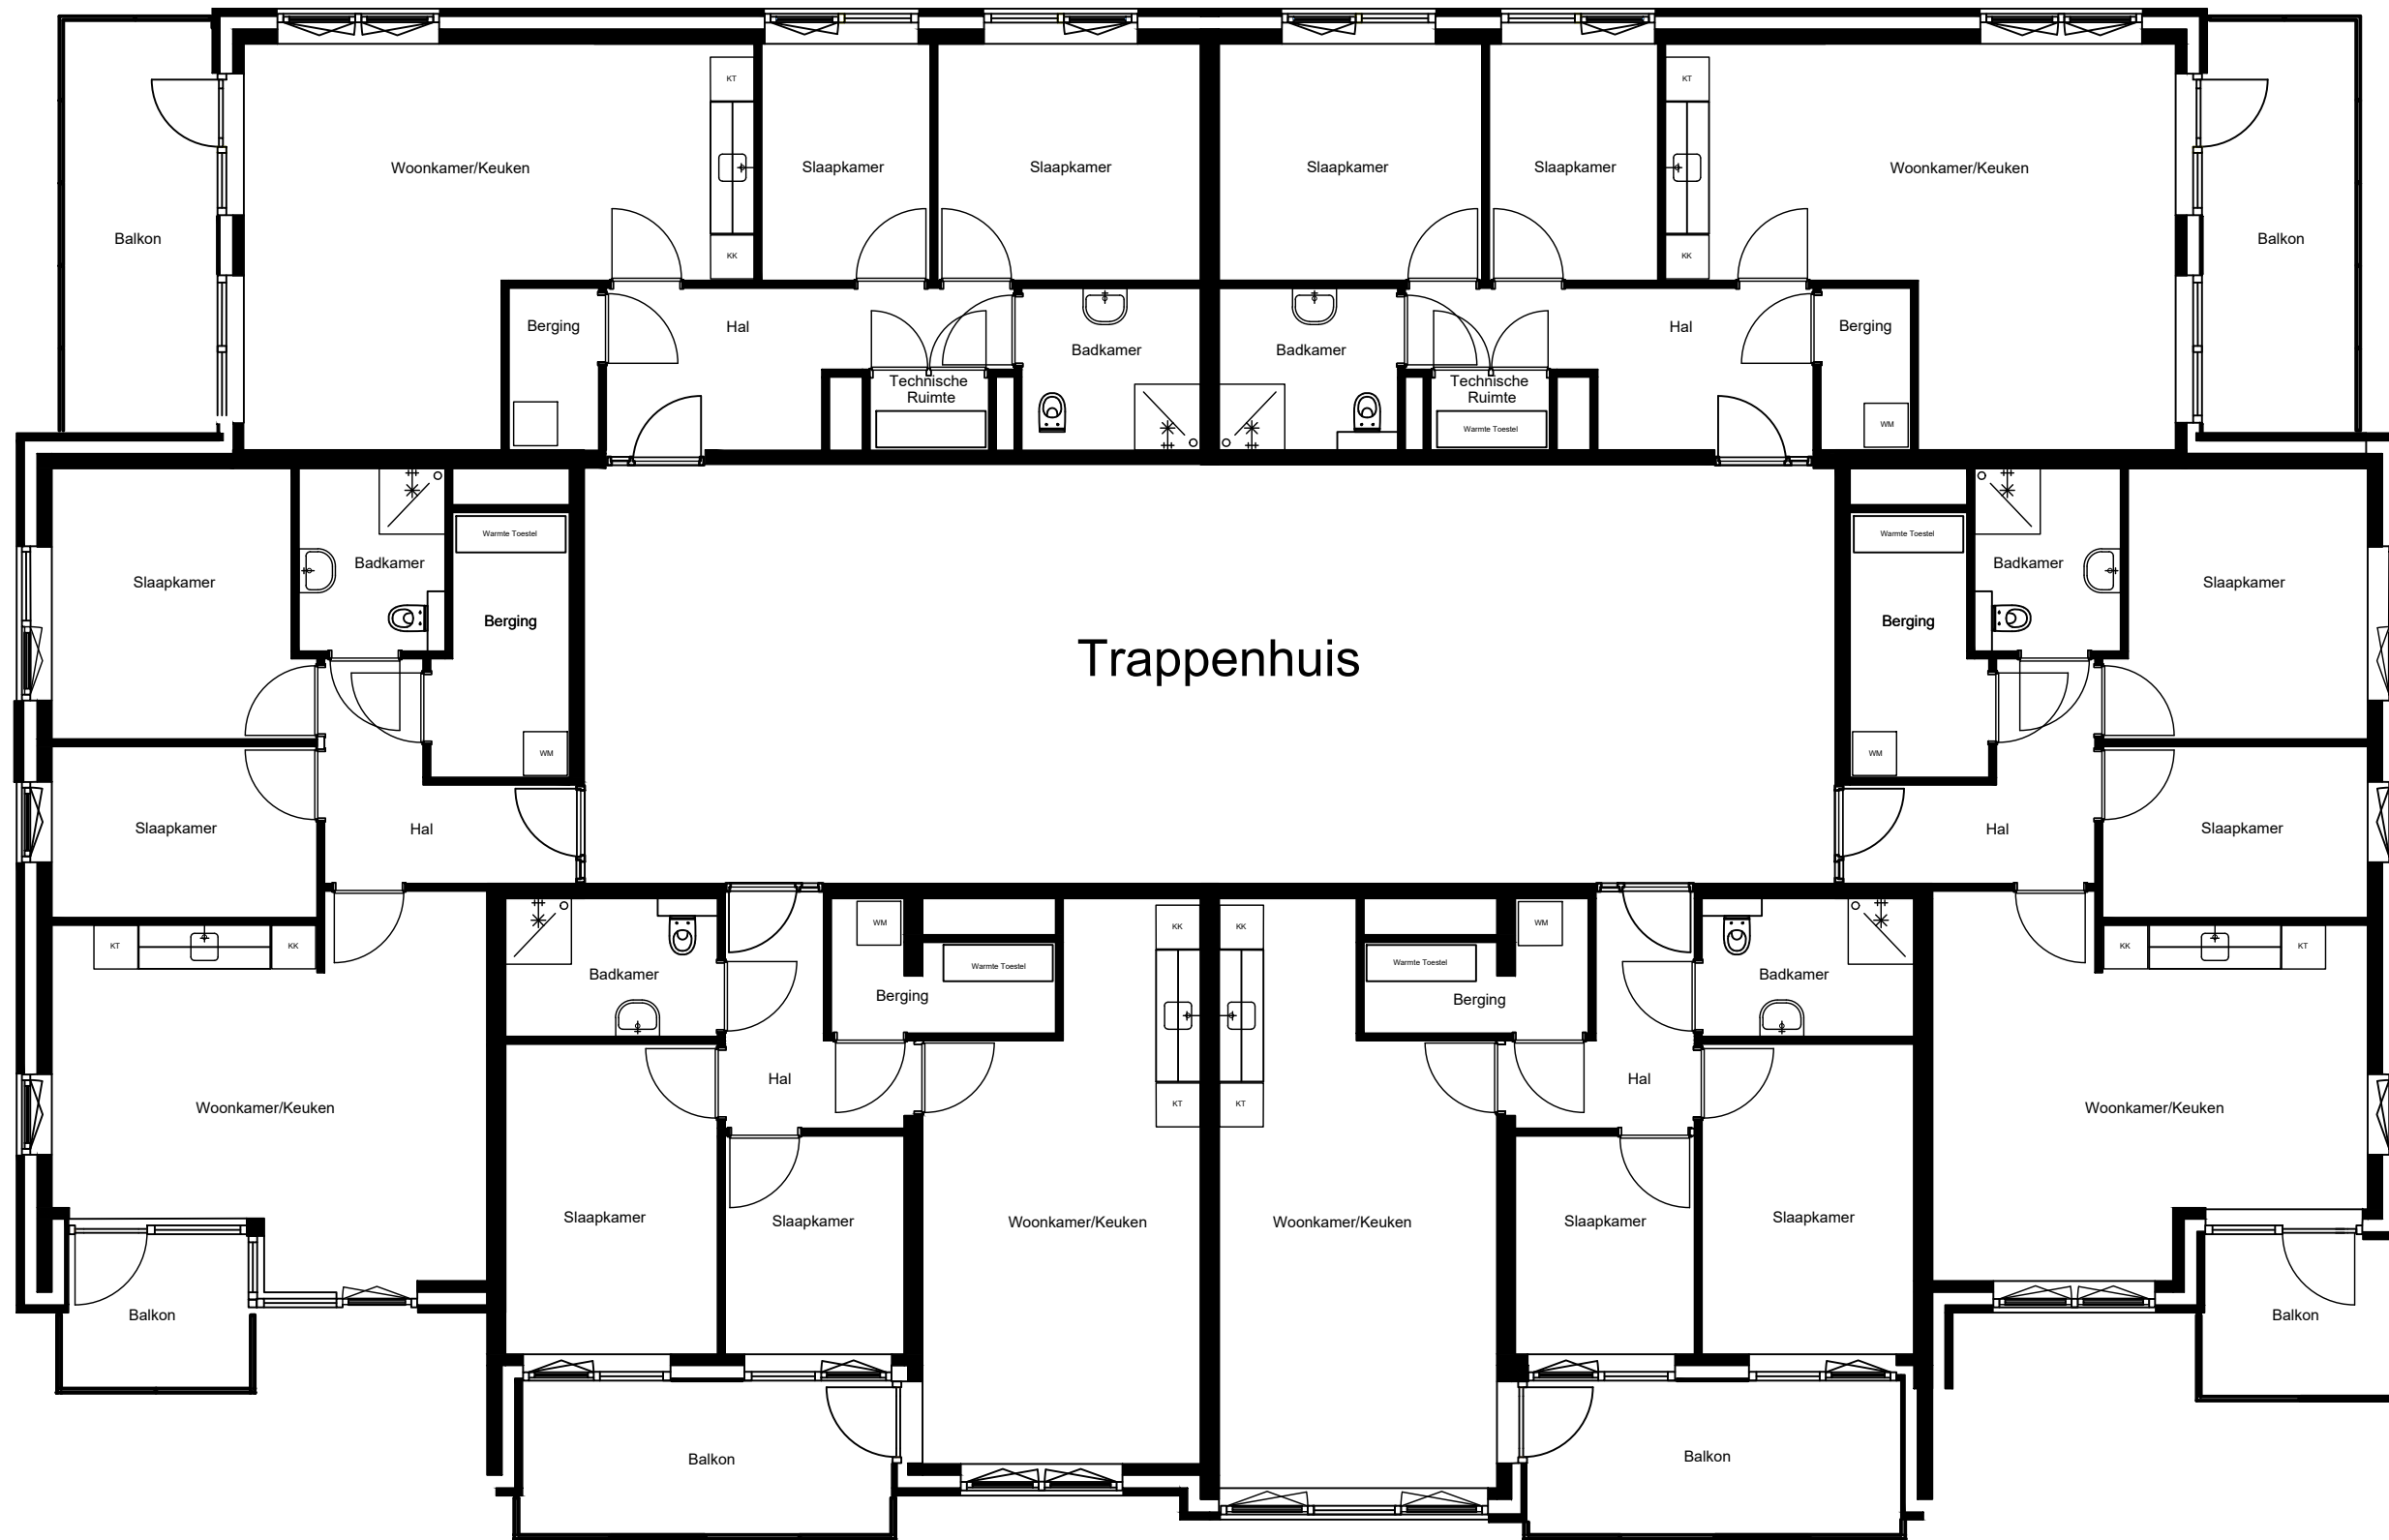


Aan deze tekeningen kunnen geen rechten worden ontleend. De maten kunnen in werkelijkheid afwijken.

Locatie:  
**Vinkenstraat 230 t/m 240**  
 5e Verdieping

Schaal: 1:100  
 Datum: 1 December 2020  
 Getekend: N. de Hoop

Mercuriusweg 1  
 1531 AD WORMER  
 Tel: (075) 642 642 1  
 www.wormerwonen.nl



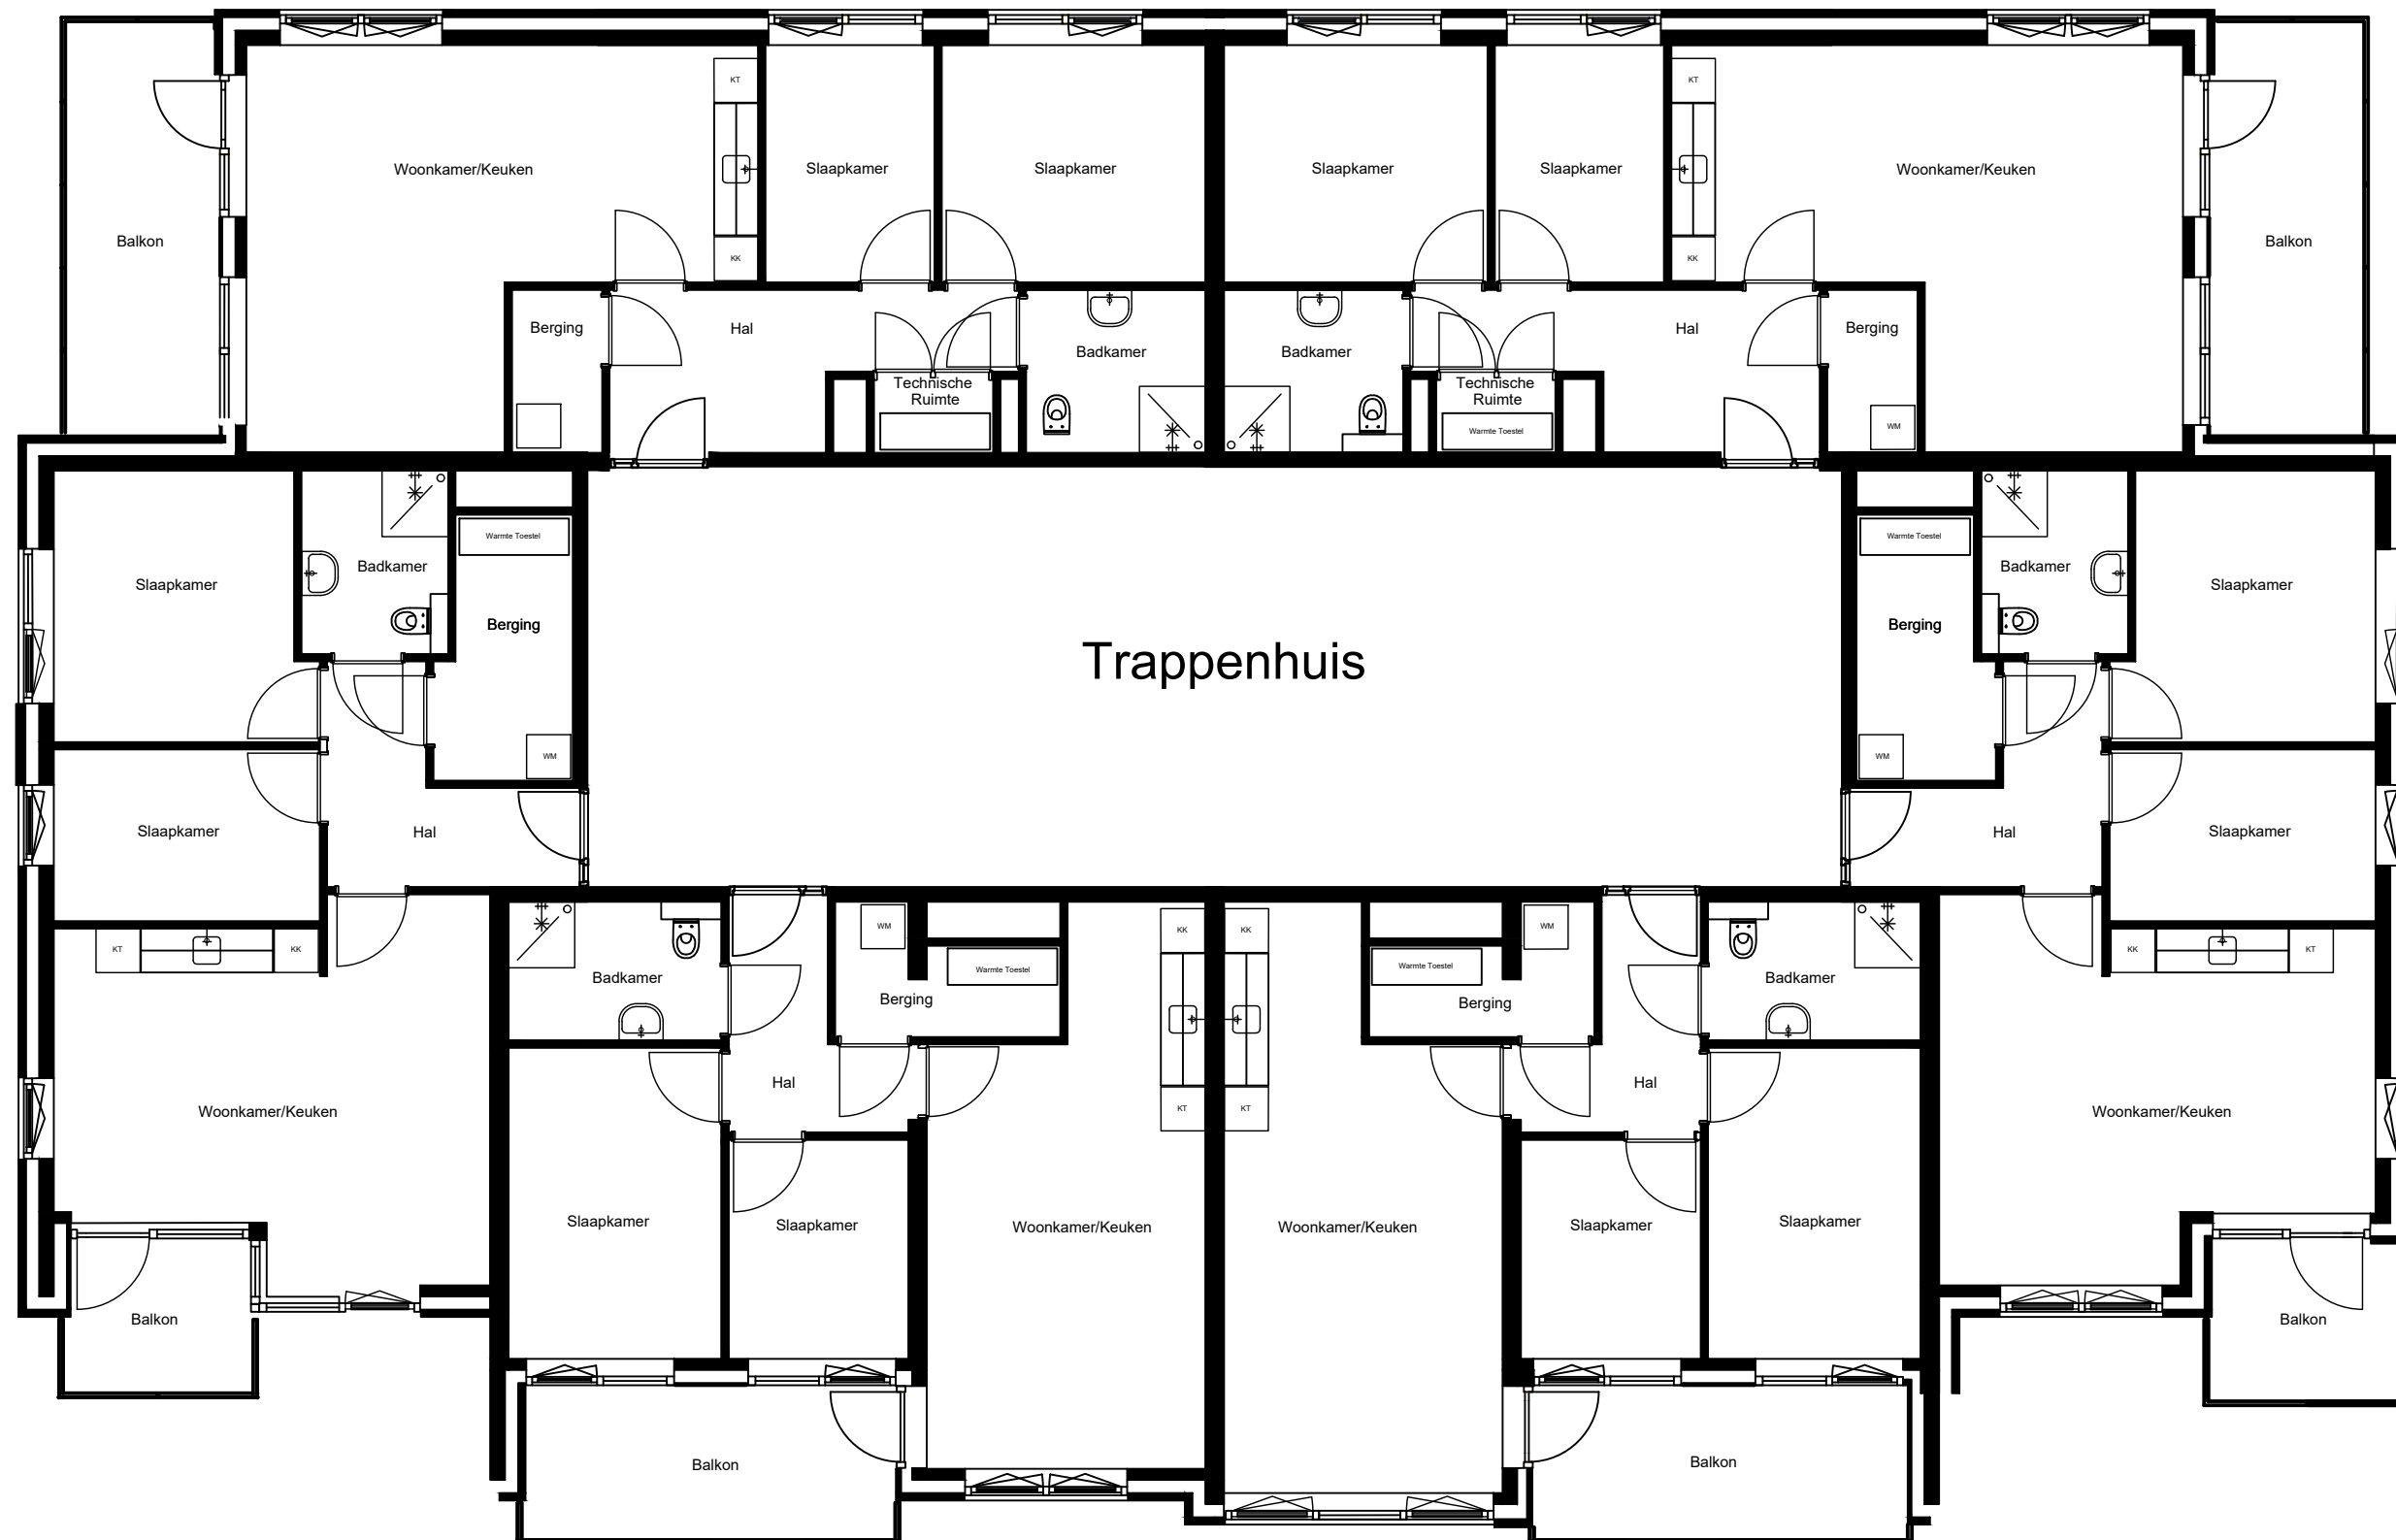


Aan deze tekeningen kunnen geen rechten worden ontleend. De maten kunnen in werkelijkheid afwijken.

Locatie:  
**Vinkenstraat 242 t/m 252**  
 6e Verdieping

Schaal: 1:100  
 Datum: 1 December 2020  
 Getekend: N. de Hoop

Mercuriusweg 1  
 1531 AD WORMER  
 Tel: (075) 642 642 1  
 www.wormerwonen.nl



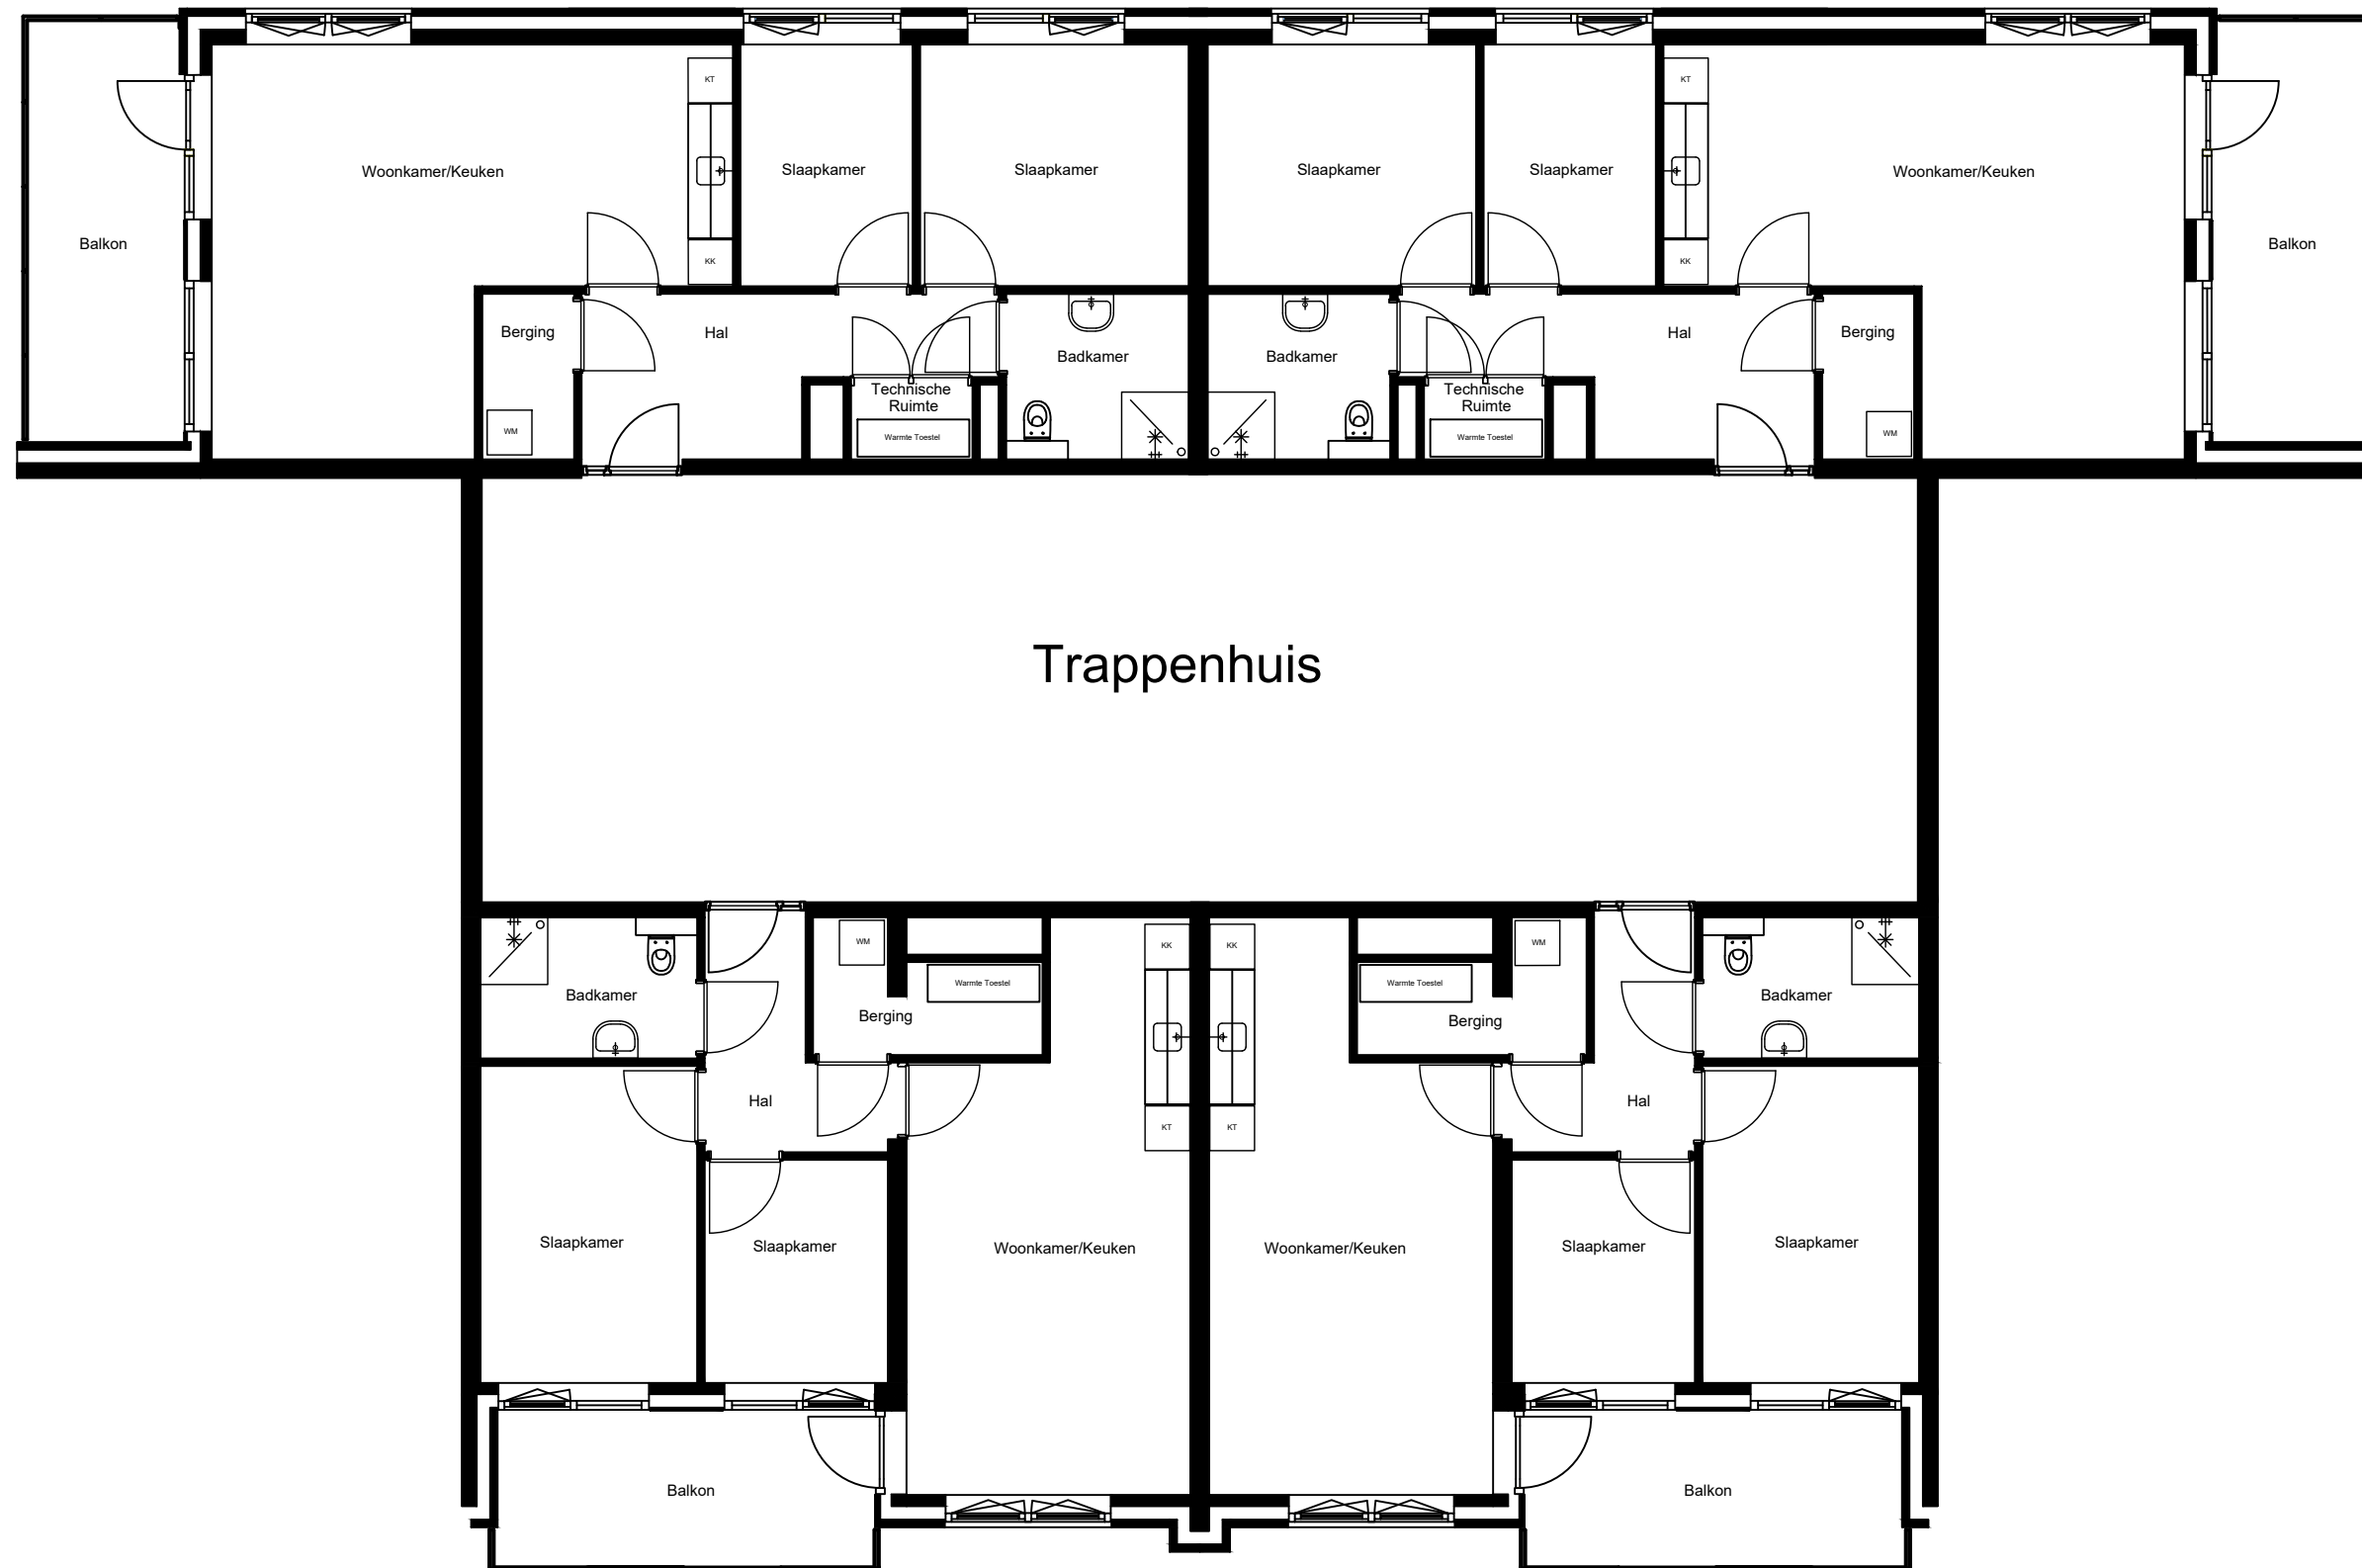

## Trappenhuis

Aan deze tekeningen kunnen geen rechten worden ontleend. De maten kunnen in werkelijkheid afwijken.

Locatie:

Vinkenstraat 254 t/m 260

7e Verdieping

Schaal: 1:100

Datum: 1 December 2020

Getekend: N. de Hoop

Mercuriusweg 1

1531 AD WORMER

Tel: (075) 642 642 1

www.wormerwonen.nl

