


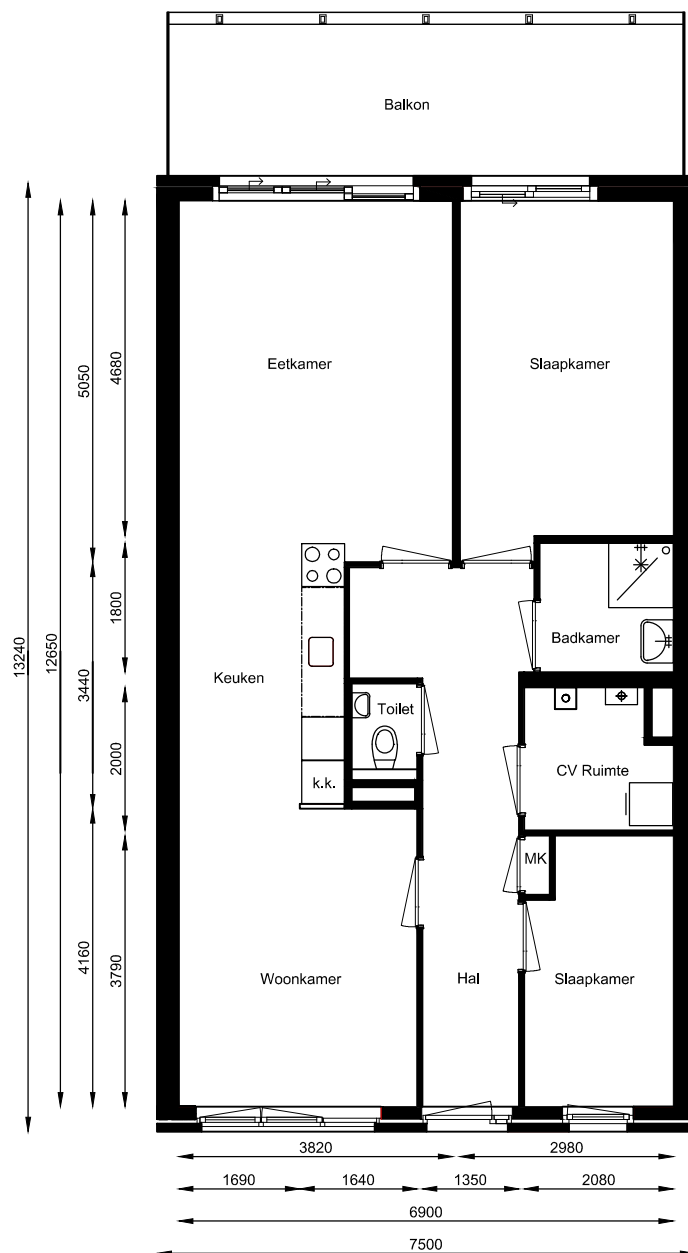

De keukenopstelling is indicatief

Aan deze tekeningen kunnen geen rechten worden ontleend. De maten kunnen in werkelijkheid afwijken.			
locatie: De Voorhoede	huisnr: 20 t/m 28 38 t/m 46	schaal : 1:100	Papiermakerstraat 1 1531 NA Wormer tel: (075) 6426421 www.wormerwonen.nl
		getekend: 08-05-2015	
		revisie 1:	
		revisie 2:	